



bouwtr. 1

bouwtr. 2

bouwtr. 3


bouwtr. 4

bouwtr. 5

bouwtr. 6

bouwtr. 7

voorgevel
1 : 50

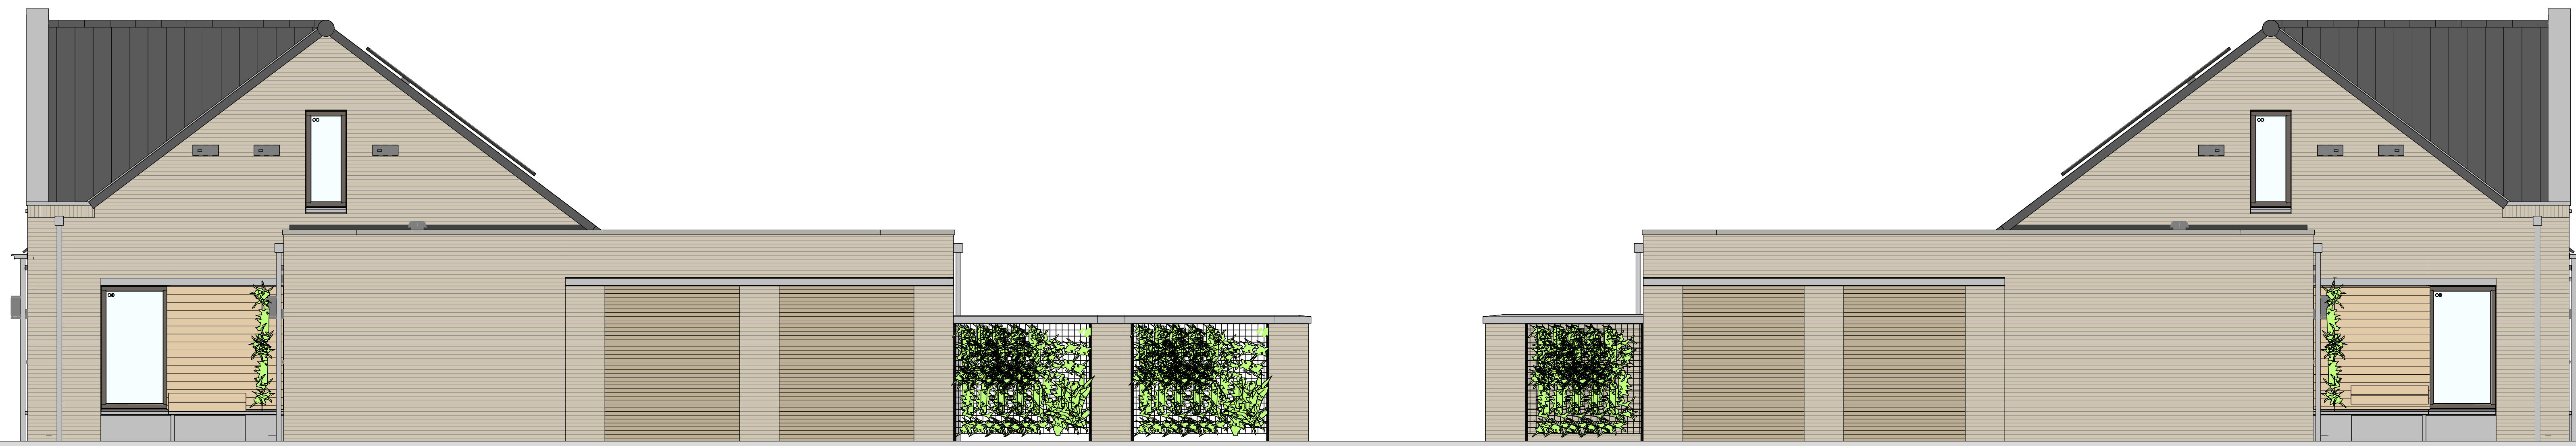


bouwtr. 7

bouwtr. 1

rechterzijgevel
1 : 50

linkerzijgevel
1 : 50

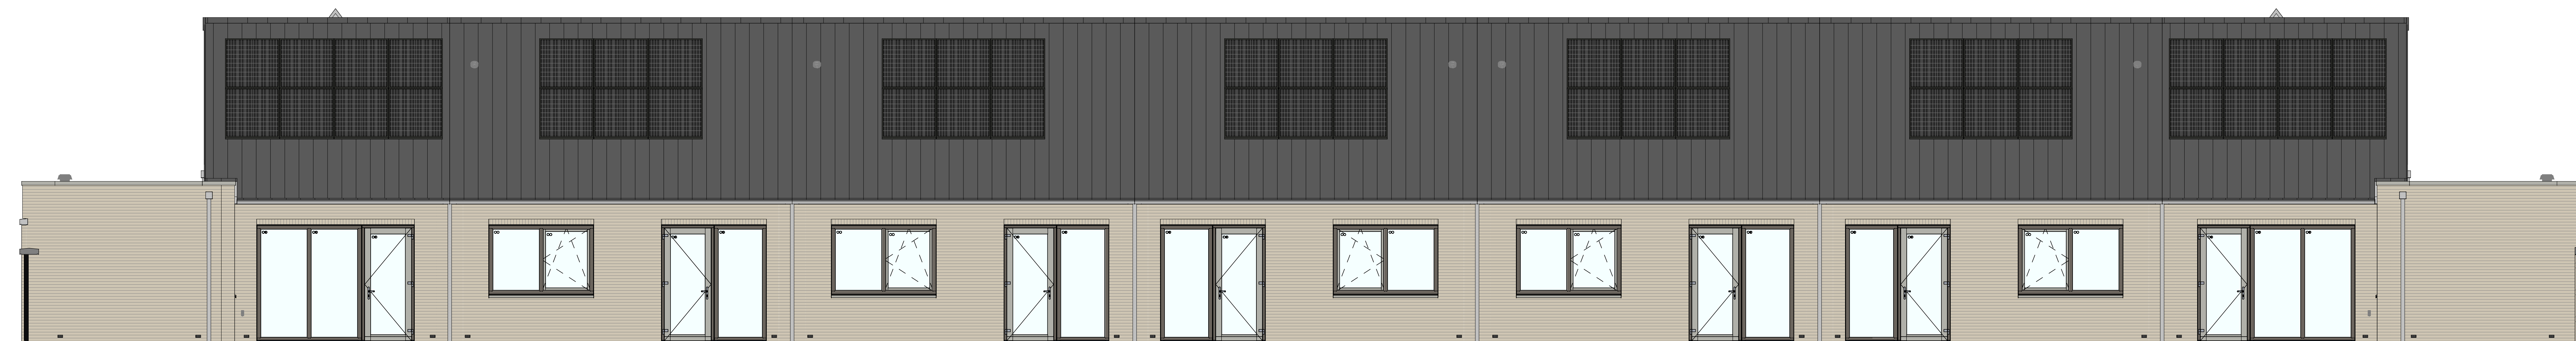

bouwtr. 7

bouwtr. 6

bouwtr. 5

bouwtr. 4

bouwtr. 3

bouwtr. 2


bouwtr. 1

achtergevel
1 : 50

A		19-04-2024		Aanpassing erfafscheidingen	
Wijziging nr.	Wijziging datum	Wijziging omschrijving			
Projectnaam:	Voorhof	Opdrachtgever:	Heijmans Vastgoed BV	Formaat:	A4 verticaal
Projectlocatie:	Berkel - Enschoot	Architect:	Omni Architecten	Schaal:	1:50
Projectnr.:	G.012076	Projectfase:	Verkooptekening	Datum:	26-02-2024
		Onderwerp:	Gevelaanzichten	Gebruiker:	VDB
			Blok A		

Coördinatie: 02 248 27 0000 | Postbus 111 3248 AD Rotterdam | T 071-545 51 11

F 071-545 51 15



VK-3.010-A